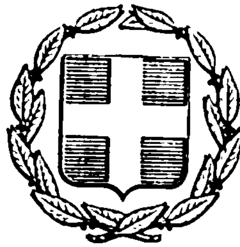


ΕΦΗΜΕΡΙΣ ΤΗΣ ΚΥΒΕΡΝΗΣΕΩΣ
ΤΗΣ ΕΛΛΗΝΙΚΗΣ ΔΗΜΟΚΡΑΤΙΑΣ

ΕΝ ΑΘΗΝΑΙΣ ΤΗ 6 ΔΕΚΕΜΒΡΙΟΥ 1976 | ΤΕΥΧΟΣ ΤΕΤΑΡΤΟΝ | ΑΡΙΘΜΟΣ ΦΥΛΛΟΥ 409

ΠΕΡΙΕΧΟΜΕΝΑ

ΑΠΑΛΛΟΤΡΙΩΣΕΙΣ

ΑΠΟΦΑΣΕΙΣ

Περὶ ἀναγκαστικῆς ἀπαλλοτριώσεως ἀκινήτων πρὸς ἐπέκτασιν τῶν Ἐγκαταστάσεων Περιφερειακοῦ ἐργαστηρίου Δημ. Ἔργων Κρήτης. 1

Περὶ ἀναγκαστικῆς ἀπαλλοτριώσεως ἐκτάσεως 1.000 τ.μ. ὑπὲρ τοῦ Δημοσίου καὶ δαπάναις τοῦ Ταμείου Ἀρχαιολογικῶν Πόρων καὶ Ἀπαλλοτριώσεων διὰ τὴν δημιουργίαν προσβάσεως εἰς τὸν προϊστορικὸν οἰκισμὸν Διμηνίου..... 2

Περὶ ἀναγκαστικῆς ἀπαλλοτριώσεως ἐκτάσεως πρὸς ἀρτίωσιν τοῦ γηπέδου, ἐφ' οὗ πρόκειται νὰ ἀνεγερθῇ ἡ Δημοσία Τεχνικὴ Σχολὴ Χίου. 3

ΠΟΛΕΟΔΟΜΙΑ

ΔΙΑΤΑΓΜΑΤΑ

Περὶ ἀναστολῆς τῶν οἰκοδομικῶν ἐργασιῶν εἰς περιοχὴν παρὰ τὴν λίμνην Παμβώτιδα Ἰωαννίνων. 4

Περὶ τροποποιήσεως τοῦ ρυμοτομικοῦ σχεδίου Π. Φαλήρου (Ἀττικῆς). 5

ΑΝΑΚΟΙΝΩΣΕΙΣ

Περὶ εἰδοποιήσεως τῆς γενομένης παρακαταθέσεως ἀποζημιώσεως λόγῳ προσκυρώσεως τμημάτων οἰκοπέδου εἰς Διόνυσον Μπάλας Ἀττικῆς. 6

Περὶ εἰδοποιήσεως τῆς γενομένης παρακαταθέσεως ἀποζημιώσεως λόγῳ προσκυρώσεως τμημάτων οἰκοπέδου εἰς Διόνυσον Μπάλας Ἀττικῆς. 7

Περὶ εἰδοποιήσεως τῆς γενομένης παρακαταθέσεως ἀποζημιώσεως λόγῳ προσκυρώσεως οἰκοπέδου ἐν τῷ Δήμῳ Θεσσαλονίκης. 8

ΑΠΑΛΛΟΤΡΙΩΣΕΙΣ

ΑΠΟΦΑΣΕΙΣ

Ἀριθ. 14204 (1)

Περὶ ἀναγκαστικῆς ἀπαλλοτριώσεως ἀκινήτων πρὸς ἐπέκτασιν τῶν Ἐγκαταστάσεων Περιφερειακοῦ ἐργαστηρίου Δημ. Ἔργων Κρήτης.

Ο ΝΟΜΑΡΧΗΣ ΗΡΑΚΛΕΙΟΥ

Ἔχοντες ὑπ' ὄψει:

1. Τὰς διατάξεις τοῦ ἄρθρου 1 τοῦ Ν.Δ. 797/1971 περὶ ἀναγκαστικῶν ἀπαλλοτριώσεων ἐν συνδυασμῷ πρὸς τὰς διατάξεις τοῦ ἄρθρου 139/1971 Β.Δ/τος «περὶ ἁρμοδιότητος Νομαρχῶν πρὸς κήρυξιν ἀναγκαστικῶν τινων ἀπαλλοτριώσεων.»

2. Τὸ ὑπ' ἀριθμ. ΙΓ 9427/4480/24.8.1976 ἔγγραφον τῆς Δ/νσεως Τεχνικῶν Ὑπηρεσιῶν Νομοῦ Ἡρακλείου «περὶ ἀναγκαστικῆς ἀπαλλοτριώσεως ἀκινήτων πρὸς ἐπέκτασιν ἐκτάσεων περιφερειακοῦ ἐργαστηρίου Δημοσίων ἔργων Κρήτης».

3. Τὰς διατάξεις τοῦ ἄρθρου 7 τοῦ Α.Ν. 162/1967 περὶ τροποποιήσεως καὶ συμπληρώσεως τοῦ Α.Ν. 1731/1939 περὶ ἀναγκαστικῶν ἀπαλλοτριώσεων.

4. Τὴν ὑπ' ἀριθμ. 27269/4376/12.8.1976 Δ/γὴν δι' ἧς ἐκφράζεται ἡ σύμφωνος γνώμη τοῦ Ὑπουργείου Δημοσίων Ἔργων πρὸς κήρυξιν τῆς ἀπαλλοτριώσεως, ἀποφασίζομεν:

α) κηρύσσομεν ἀναγκαστικῶς ἀπαλλοτριωτέαν λόγῳ Δημοσίας ὠφελείας ἤτοι πρὸς ἐπέκτασιν περιφερειακοῦ ἐργαστηρίου Δημοσίων ἔργων Κρήτης ἔκτασιν συνολικοῦ ἐμβαδοῦ 2260 μ2 ὡς αὕτη ἐμφαίνηται εἰς τὰ οἰκεῖα κτηματολογικὰ διαγράμματα καὶ τοὺς ἀντιστοίχους κτηματολογικοὺς πίνακας συνταγέντας ὑπὸ τοῦ Πολιτικοῦ Μηχανικοῦ, Ἐμμανουὴλ Μαυροειδῆ καὶ θεωρηθέντος ὑπὸ τοῦ Ἐπιθεωρητοῦ Δημοσίων Ἔργων Κρήτης Ἡρ. Εὐταξιοπούλου προϋπολογισμοῦ δαπάνης ἑνὸς ἑκατομμυρίου πεντακοσίων ὀγδοήκοντα δύο (1.582.000) δραχμῶν.

Ἐπὶ τῆς ἀπαλλοτριουμένης ἐκτάσεως προβάλουσι δικαιώματα κυριότητος οἱ 1) Γεώργιος Σεβ. Πετράκης, 2) Μιχαὴλ Ρουσάκης, 3) Κληρονόμοι Ἐμμ. Χαρ. Στρατιδάκη. Ἡ ἀπαλλοτρίωσις κηρύσσεται ὑπὸ τοῦ Δημοσίου καὶ εἰς βάρος τῶν πιστώσεων τοῦ ἔργου 67 101α «ἐπέκτασις ἐργαστηρίων Κεντρικῶν καὶ Περιφερειακῶν».

β) Διὰ τῆς παρούσης ἀνακαλοῦμεν τὴν ὑπ' ἀριθμ. 9820/ΦΙ734/7.8.1975 ἀπόφασιν ἡμῶν δημοσιευθεῖσαν εἰς τὸ ὑπ' ἀριθμ. 187/8.9.1975 ΦΕΚ τ. Δ'.

Ἡ παροῦσα δημοσιευθήτω διὰ τῆς Ἐφημερίδος τῆν Κυβερνήσεως.

Ἐν Ἡρακλείῳ τῇ 16 Νοεμβρίου 1976.

Ὁ Νομάρχης
ΑΘ. ΚΑΡΑΓΚΟΥΝΙΔΗΣ

Ἀριθ. Ν. 375 (2)

Περὶ ἀναγκαστικῆς ἀπαλλοτριώσεως ἐκτάσεως 1.000 τ.μ. ὑπὲρ τοῦ Δημοσίου καὶ δαπάναις τοῦ Ταμείου Ἀρχαιολογικῶν Πόρων καὶ Ἀπαλλοτριώσεων διὰ τὴν δημιουργίαν προσβάσεως εἰς τὸν προϊστορικὸν οἰκισμὸν Διμηνίου.

Ο ΝΟΜΑΡΧΗΣ ΜΑΓΝΗΣΙΑΣ

Ἔχοντες ὑπ' ὄψει:

1. Τὰς διατάξεις τοῦ ὑπ' ἀριθμ. **797/1971 Ν.Δ.** «περὶ

ἀναγκαστικῶν ἀπαλλοτριώσεων», ἐν συνδυασμῷ πρὸς τὰς διατάξεις τοῦ ὑπ' ἀριθμ. 139/1971 Β.Δ. «περὶ τῆς ἁρμοδιότητος τῶν Νομαρχῶν πρὸς κήρυξιν ἀναγκαστικῶν τινῶν ἀπαλλοτριώσεων».

2. Τὰς διατάξεις τοῦ ἄρθρου 1 τοῦ Ν. Β.Ρ.Ξ.Ζ./1893 «περὶ ἀναγκαστικῆς ἀπαλλοτριώσεως ἀκινήτων πρὸς συντήρησιν ἢ ἀνεύρεσιν ἀρχαιοτήτων».

3. Τὴν ὑπ' ἀριθμ. 4/1972 πρᾶξιν τοῦ 'Αρχαιολογικοῦ Συμβουλίου ληφθεῖσαν κατὰ τὴν συνεδρίασιν τῆς 25.1.1972.

4. Τὴν ἀπὸ 23.9.1976 αἴτησιν τοῦ Χαραλάμπους Γεωργούλα, κατοίκου Διμηνίου, ἰδιοκτήτου τῆς πρὸς ἀπαλλοτρίωσιν ἐκτάσεως ὡς καὶ τὴν ὑπ' ἀριθμ. 779/1976 πρότασιν τῆς 'Εφορείας Κλασσικῶν 'Αρχαιοτήτων Βόλου, ἀποφασίζομεν :

Κηρύσσομεν ἀναγκαστικῶς ἀπαλλοτριωτέαν λόγῳ δημοσίας ὠφελείας ὑπὲρ τοῦ Δημοσίου καὶ δαπάναις τοῦ Ταμείου 'Αρχαιολογικῶν Πόρων καὶ 'Απαλλοτριώσεων, ἐκτάσεως ἐμβαδοῦ χιλίων τετραγωνικῶν μέτρων (1.000) διὰ τὴν δημιουργίαν προσβάσεως εἰς ἀρχαιολογικὸν χῶρον Διμηνίου. 'Η ἀπαλλοτριουμένη ἔκτασις κεῖται εἰς τὴν περιοχὴν τῆς Κοινότητος Διμηνίου τῆς ἐπαρχίας Βόλου τοῦ Νομοῦ Μαγνησίας καὶ ἐμφαίνεται ὑπὸ στοιχεῖα α-β-γ-δ-α εἰς τὸ ἀπὸ 8.10.1976 κτηματολογικὸν διάγραμμα καὶ εἰς τὸν ἐπ' αὐτοῦ κτηματολογικὸν πίνακα τοῦ συντάξαντος μηχανικοῦ Νικ. Δ. Μπολώτα, δεόντως τεθεωρημένου ἀπὸ 8.10.1976 ὑπὸ τοῦ Προϊσταμένου τῆς 'Εφορείας Κλασσικῶν 'Αρχαιοτήτων Βόλου.

'Επὶ τῆς ἀπαλλοτριουμένης ἐκτάσεως προβάλλει δικαιώματα κυριότητος ἡ Φιλίτσα χήρα Κων. Γεωργούλα.

'Η παροῦσα δημοσιευθήτω διὰ τῆς 'Εφημερίδος τῆς Κυβερνήσεως.

'Εν Βόλῳ τῇ 23 Νοεμβρίου 1976.

'Ο Νομάρχης
Β. ΑΝΑΣΤΑΣΙΑΔΗΣ

'Αριθ. Τ.Υ. 7415 (3)

Περὶ ἀναγκαστικῆς ἀπαλλοτριώσεως ἐκτάσεως πρὸς ἀρτίωσιν τοῦ γηπέδου, ἐφ' οὗ πρόκειται νὰ ἀνεγερθῇ ἡ Δημοσία Τεχνικὴ Σχολὴ Χίου.

Ο ΝΟΜΑΡΧΗΣ ΧΙΟΥ

Ἔχοντες ὑπ' ὄψει :

1. Τὴν ὑπ' ἀριθμ. ΤΥ 7323 ἀπὸ 19.11.1976 ἡμετέραν ἀπόφασιν δι' ἧς ἐνεκρίθη ἡ ὑπ' ἀριθμ. 35/ΣΤ' πρᾶξις τοῦ Νομαρχιακοῦ Ταμείου Χίου περὶ κινήσεως τῆς διαδικασίας τῆς ἀναγκαστικῆς ἀπαλλοτριώσεως τῆς ἐν θέματι ἐκτάσεως.

2. Τὸ Ν.Δ. 797/1970 - 1971 περὶ ἀναγκαστικῶν ἀπαλλοτριώσεων.

3. Τὸ ὑπ' ἀριθμ. 139/1971 Β.Δ. περὶ ἁρμοδιότητος τῶν Νομαρχῶν πρὸς κήρυξιν ἀναγκαστικῶν ἀπαλλοτριώσεων, ἀποφασίζομεν :

Κηρύσσομεν ἀναγκαστικῶς ἀπαλλοτριωτέαν λόγῳ δημοσίας ὠφελείας, ἤτοι πρὸς ἀρτίωσιν τοῦ οἰκοπέδου πρὸς ἀνέγερσιν τῆς Δημοσίας Τεχνικῆς Σχολῆς Χίου, ἔκτασιν συνολικῆς ἐπιφανείας 3.906 τετρ. μέτρων ὡς ἐμφαίνεται εἰς τὸ ἀπὸ μηνὸς Μαρτίου 1976 κτηματολογικὸν διάγραμμα, τοῦ Τοπογράφου Μηχανικοῦ τῆς παρ' ἡμῖν Δ.Τ.Υ. 'Αντωνίου Λυπαρῆ, δεόντως τεθεωρημένου ὑπὸ τοῦ Προϊσταμένου τῆς αὐτῆς 'Υπηρεσίας.

'Επὶ τῆς ἀπαλλοτριουμένης ἐκτάσεως προβάλλει δικαιώματα ὁ Στ. Καραμανῆς.

'Η ἀπαλλοτρίωσις κηρύσσεται ὑπὲρ τοῦ Δημοσίου καὶ δαπάναις τοῦ Νομαρχιακοῦ Ταμείου Χίου.

'Η παροῦσα δημοσιευθήτω διὰ τῆς 'Εφημερίδος τῆς Κυβερνήσεως.

'Εν Χίῳ τῇ 22 Νοεμβρίου 1976.

'Ο Νομάρχης
Ι. ΚΑΛΟΓΕΙΤΟΝΑΣ

ΠΟΛΕΟΔΟΜΙΑ

ΔΙΑΤΑΓΜΑΤΑ

(4)

Περὶ ἀναστολῆς τῶν οἰκοδομικῶν ἐργασιῶν εἰς περιοχὴν παρὰ τὴν λίμνην Παμβώτιδα 'Ιωαννίνων.

Ο ΠΡΟΕΔΡΟΣ
ΤΗΣ ΕΛΛΗΝΙΚΗΣ ΔΗΜΟΚΡΑΤΙΑΣ

Ἔχοντες ὑπ' ὄψει τὰς διατάξεις τοῦ ἀπὸ 17 'Ιουλίου 1923 Ν. Δ/τος «περὶ σχεδίων πόλεων κλπ.», ὡς μεταγενεστέρως ἐτροποποιήθησαν καὶ συνεπληρώθησαν καὶ εἰδικώτερον τῶν ἄρθρων 8 καὶ 85Α αὐτοῦ, καὶ τοῦ ἀπὸ 6.4.1971 Β. Δ/τος «περὶ συμπληρώσεως τῆς παραγράφου 7 τοῦ ἄρθρου 19 τοῦ ἀπὸ 3.4.1929 Ν. Δ/τος «περὶ Γενικοῦ Οἰκοδομικοῦ Κανονισμοῦ τοῦ Κράτους» (ΦΕΚ 81/Δ') ὡς τοῦτο διετηρήθη ἐν ἰσχύϊ διὰ τοῦ ἄρθρου 128 τοῦ Ν. Δ/τος 8/1973 «περὶ Γ.Ο.Κ.», καὶ ἰδόντες τὴν ὑπ' ἀριθ. 704/1976 γνωμοδότησιν τοῦ Συμβουλίου Δημοσίων Ἔργων (Τμῆμα Μελετῶν), ὡς καὶ τὴν ὑπ' ἀριθ. 694/76 γνωμοδότησιν τοῦ Συμβουλίου τῆς 'Επικρατείας, προτάσει τοῦ 'Ημετέρου ἐπὶ τῶν Δημοσίων Ἔργων 'Υπουργοῦ, ἀπεφασίσαμεν καὶ διατάσσομεν:

Ἄρθρον μόνον:

'Απαγορεύονται ἐπὶ ἓν (1) ἔτος αἱ οἰκοδομικαὶ ἐργασίαι καὶ ἡ χορήγησις οἰκοδομικῶν ἀδειῶν εἰς περιοχὴν παρὰ τὴν λίμνην Παμβώτιδα 'Ιωαννίνων, ὡς ἡ περιοχὴ αὕτη ἐμφαίνεται περικλειομένη διὰ κυανῆς διακεκομμένης γραμμῆς καὶ τῆς ὡς ἄνω λίμνης εἰς τὸ ὑπὸ τοῦ Προϊσταμένου τῆς 'Υπηρεσίας Οἰκισμοῦ τεθεωρημένον διὰ τῆς ὑπ' ἀριθ. Ε. 33900/1976 πράξεως αὐτοῦ σχετικὸν πρωτότυπον διάγραμμα ὑπὸ κλίμακα 1:5.000, οὗτινος συνοπτικὸν ἀντίτυπον δημοσιεύεται μετὰ τοῦ παρόντος.

Εἰς τὸν αὐτὸν ἐπὶ τῶν Δημοσίων Ἔργων 'Υπουργόν, ἀνατίθεμεν τὴν δημοσίευσιν καὶ ἐκτέλεσιν τοῦ παρόντος Διατάγματος.

'Εν 'Αθήναις τῇ 14 'Οκτωβρίου 1976

Ο ΠΡΟΕΔΡΟΣ ΤΗΣ ΔΗΜΟΚΡΑΤΙΑΣ
ΚΩΝΣΤΑΝΤΙΝΟΣ Δ. ΤΣΑΤΣΟΣ

Ο ΥΠΟΥΡΓΟΣ ΔΗΜΟΣΙΩΝ ΕΡΓΩΝ
ΧΡΙΣΤΟΦΟΡΟΣ ΣΤΡΑΤΟΣ

ΙΩΑΝΝΙΝΑ

ΑΝΑΣΤΟΛΗ ΟΙΚΟΔΟΜΙΚΩΝ ΕΡΓΑΣΙΩΝ

ΠΕΡΙΟΧΗΣ ΛΙΜΝΗΣ ΠΑΜΒΩΤΙΔΟΣ

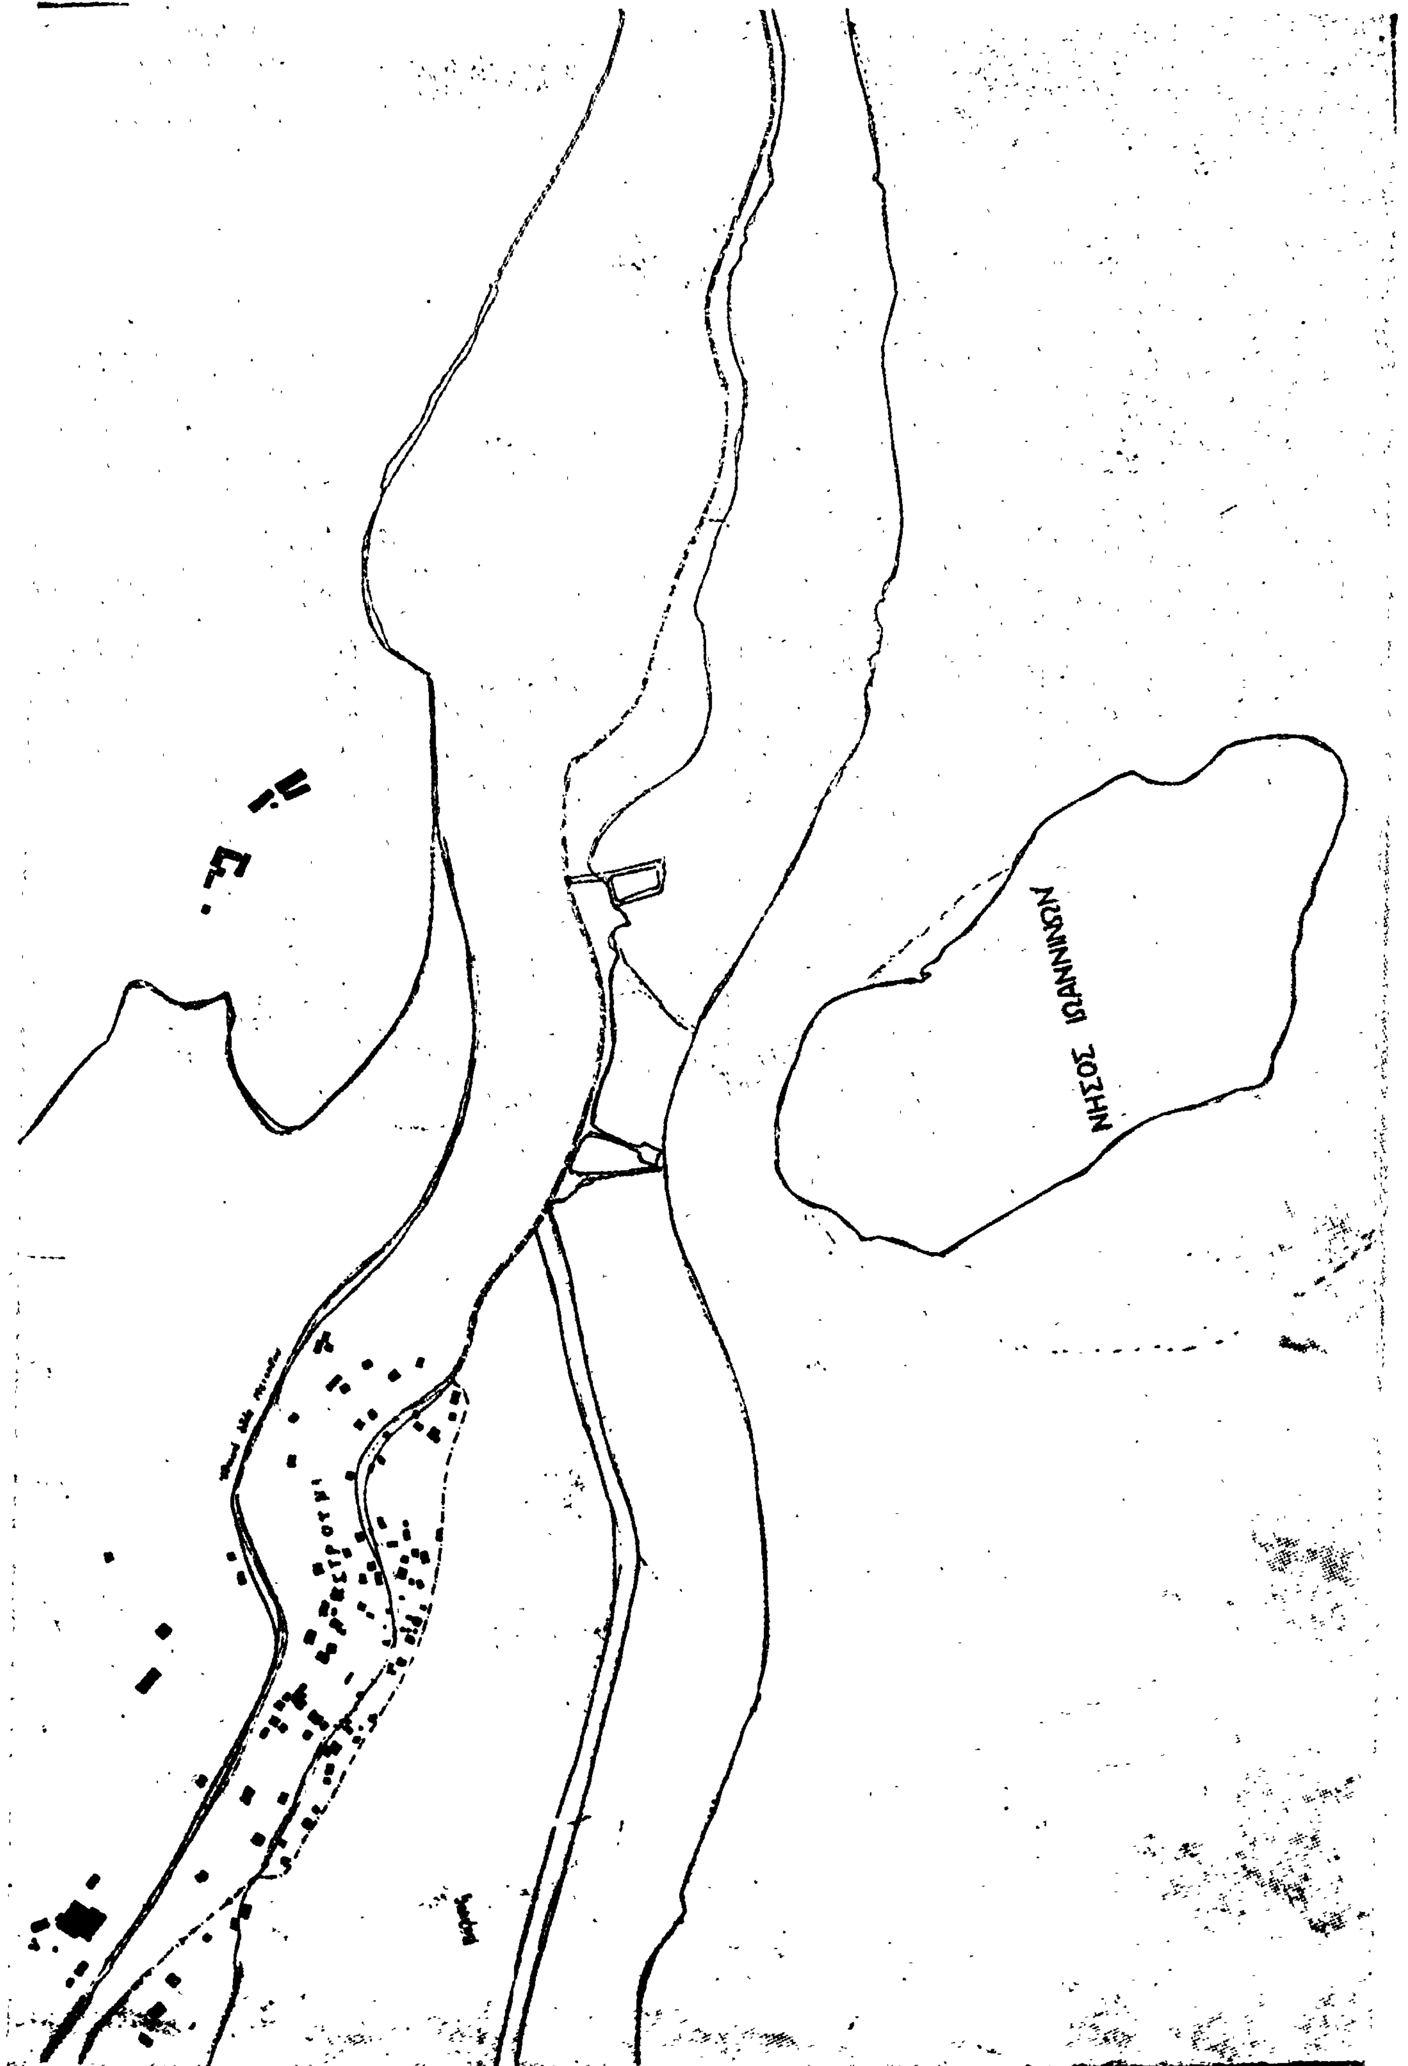
ΚΛΙΜΑΞ 1:5000

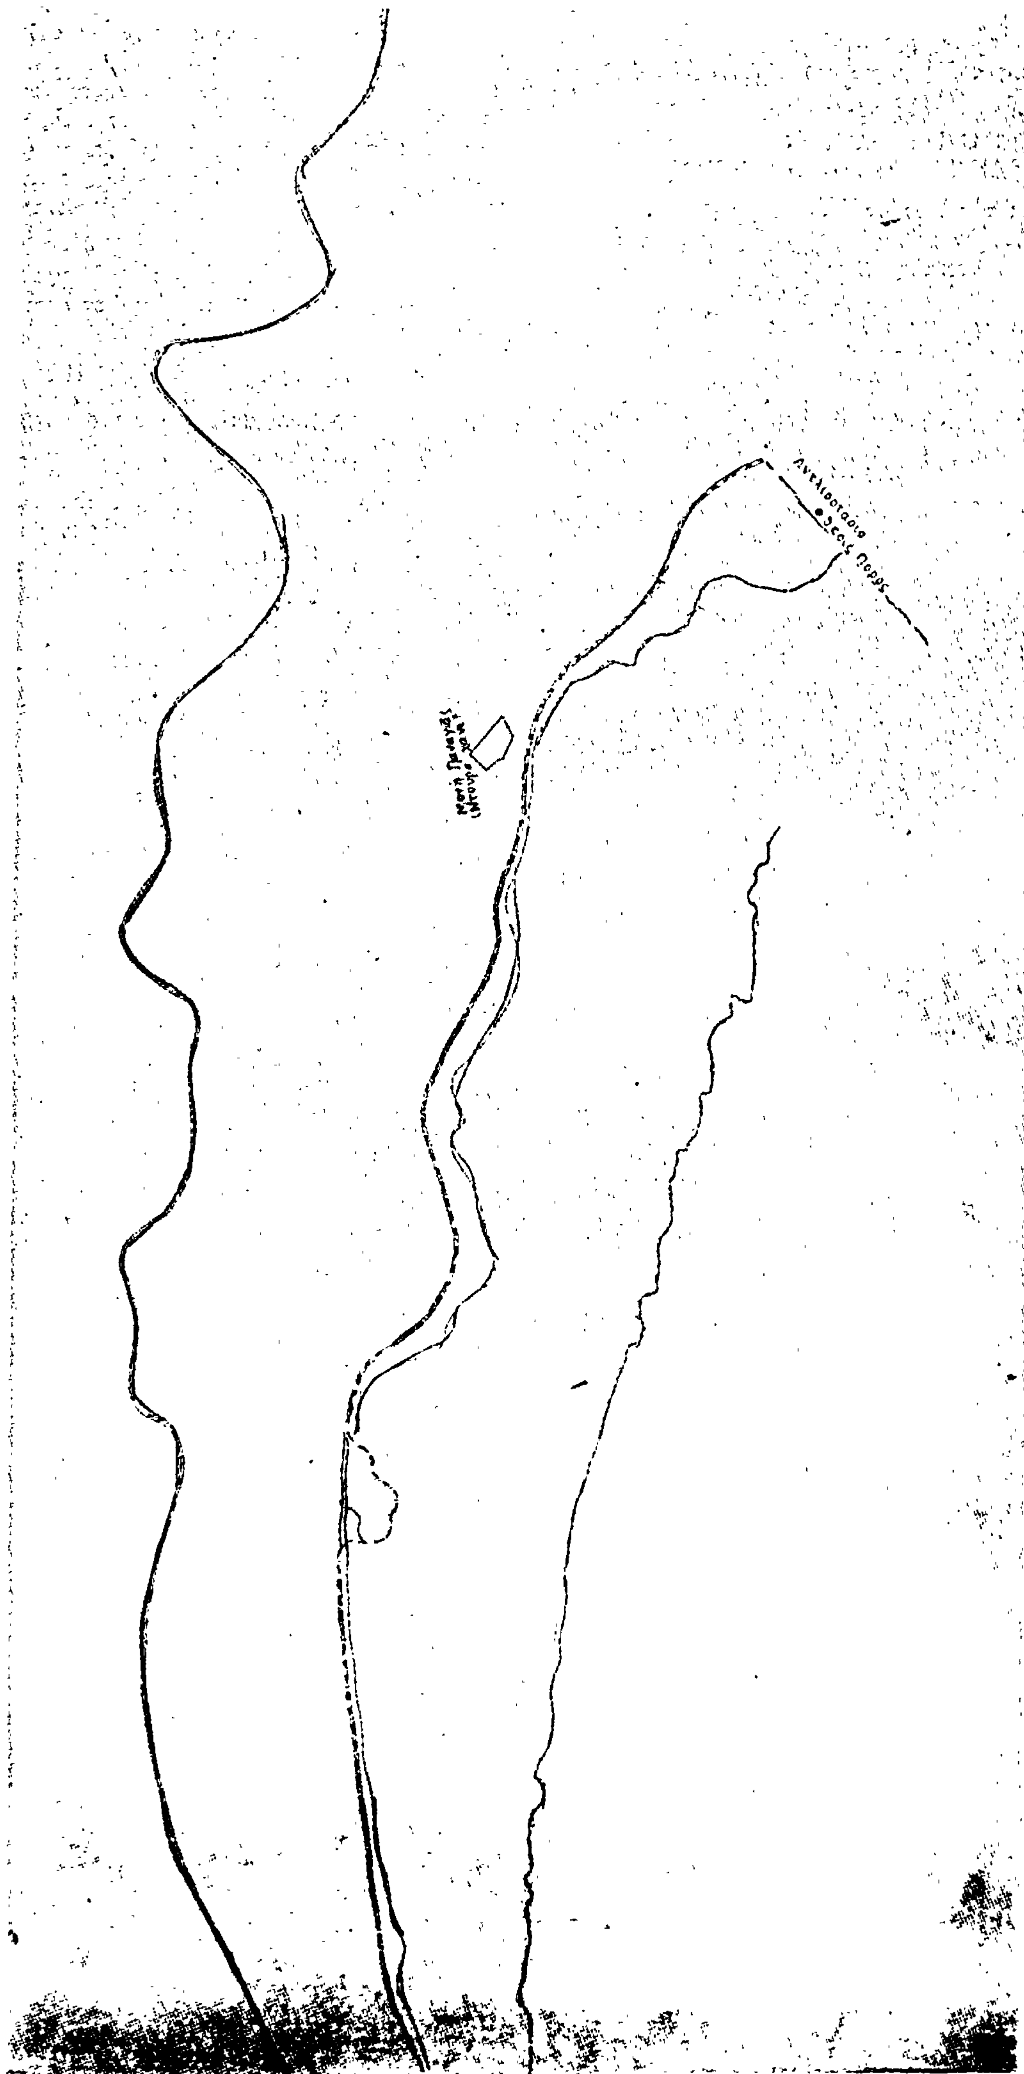
Ο

Ε. ΣΤΑΘΑΚΗΣ

ΠΕΡΑΜΑ

ΛΙΜΝΗ ΙΩΑΝΝΙΝΩΝ (ΠΑΜΒΩΤΙΣ)


ΝΗΣΟΣ ΙΩΑΝΝΙΝΩΝ


Αντλιοστασιο
Θεσις Πορος

(5)

Περὶ τροποποιήσεως τοῦ ρυμοτομικοῦ σχεδίου Π. Φαλήρου (Ἀττικῆς).

Ο ΠΡΟΕΔΡΟΣ ΤΗΣ ΕΛΛΗΝΙΚΗΣ ΔΗΜΟΚΡΑΤΙΑΣ

Ἔχοντες ὑπ' ὄψει τὰς διατάξεις τοῦ ἀπὸ 17 Ἰουλίου 1923 Ν. Δ/τος «περὶ σχεδίων πόλεων κλπ.», ὡς μεταγενεστέρως ἐτροποποιήθησαν καὶ συνεπληρώθησαν καὶ εἰδικώτερον τῶν ἄρθρων 2 (παρ. 1), 3 καὶ 70 αὐτοῦ, καὶ ἰδόντες τὰς ὑπ' ἀριθ. 21/75 καὶ 202/75 πράξεις τοῦ Δημοτικοῦ Συμβουλίου Π. Φαλήρου, ὡς καὶ τὰς ὑπ' ἀριθ. 262/74 καὶ 1102/76 γνωμοδοτήσεις τοῦ Συμβουλίου Δημοσίων Ἔργων (Τμῆμα Μελετῶν), προτάσει τοῦ ἐπὶ τῶν Δημοσίων Ἔργων Ὑπουργοῦ, ἀπεφασίσαμεν:

Ἄρθρον μόνον.

Ἐγκρίνεται ἡ τροποποίησις τοῦ ρυμοτομικοῦ σχεδίου Π. Φαλήρου (Ἀττικῆς) διὰ μετατροπῆς τοῦ δυνάμει ἀπὸ 16.11.1973 Π. Δ/τος «περὶ τροποποιήσεως τοῦ ρυμοτομικοῦ σχεδίου Π. Φαλήρου (Ἀττικῆς)» ΦΕΚ 312/Δ' ἐγκριθέντος χώρου δι' ἀνέγερσιν Δημοτικοῦ Καταστήματος εἰς κοινόχρηστον χῶρον (πλατεῖα), ὡς ἐμφαίνεται εἰς τὸ ὑπὸ τοῦ Προϊσταμένου τῆς Ὑπηρεσίας Οἰκισμοῦ τεθεωρημένον διὰ τῆς ὑπ' ἀριθ. Ε. 35793/76 πράξεως αὐτοῦ σχετικὸν πρωτότυπον διάγραμμα ὑπὸ κλίμακα 1:500, οὗτινος συνοπτικὸν ἀντίτυπον δημοσιεύεται μετὰ τοῦ παρόντος.

Εἰς τὸν αὐτὸν ἐπὶ τῶν Δημοσίων Ἔργων Ὑπουργόν, ἀνατίθεμεν τὴν δημοσίευσιν καὶ ἐκτέλεσιν τοῦ παρόντος Διατάγματος.

Ἐν Ἀθήναις τῇ 9 Νοεμβρίου 1976

Ο ΠΡΟΕΔΡΟΣ ΤΗΣ ΔΗΜΟΚΡΑΤΙΑΣ
ΚΩΝΣΤΑΝΤΙΝΟΣ Δ. ΤΣΑΤΣΟΣ

Ο ΥΠΟΥΡΓΟΣ ΔΗΜΟΣΙΩΝ ΕΡΓΩΝ
ΧΡΙΣΤΟΦΟΡΟΣ ΣΤΡΑΤΟΣ

Π. ΦΑΛΗΡΟΝ ΚΛΙΜΑΞ 1:500

ΥΠΟΥΡΓΕΙΟΝ
ΔΗΜΟΣΙΩΝ ΕΡΓΩΝ
ΕΙΣ ΠΡΑΞΕΩΣ Ε. 35793/1976
ΣΥΝΟΔΕΥΕΙ ΤΟ Π. ΔΙΑΤΑΓΜΑ ΠΕΡΙ τροποποιήσεως του ρυμοτομικού σχεδίου Παλαιού Φαλήρου (Αττικής)

ΑΘΗΝΑΙΣ ΤΗ 6 Νοεμβρίου 1976
Ο
ΠΡΟΪΣΤΑΜΕΝΟΣ ΤΗΣ ΥΠΗΡΕΣΙΑΣ
ΣΤΑΘΑΚΗΣ

ΑΝΑΚΟΙΝΩΣΕΙΣ

(6)

Περὶ εἰδοποιήσεως τῆς γενομένης παρακαταθέσεως ἀποζημιώσεως λόγῳ προσκυρώσεως τμημάτων οἰκοπέδου εἰς Διόνυσον Μπάλας Ἀττικῆς.

Διὰ τῆς ὑπ' ἀριθ. 84/74 πράξεως προσκυρώσεως τακτοποιήσεως καὶ ἀναλογισμοῦ ἀποζημιώσεως, λόγῳ ρυμοτομίας τῆς Ὑπηρεσίας Πολεοδομίας τοῦ Δ/τος Ἀνατολικῆς Ἀττικῆς, τῆς Νομαρχίας Ἀττικῆς, ἐπικυρωθείσης διὰ τῆς ὑπ' ἀριθμ. πρωτ. Υ.Π. 007282/604/21.3.74 ἀποφάσεως τοῦ Ἀναπληρωτοῦ Νομάρχου Δ/τος Ἀνατολικῆς Ἀττικῆς τῆς Νομαρχίας Ἀττικῆς, νομίμως μεταγραφείσης εἰς τὰ βιβλία τῶν μεταγραφῶν τοῦ Ὑποθηκοφυλακείου Μαραθῶνος ἐν τόμῳ 127 καὶ ὑπ' αὔξ. ἀριθμὸν 834 προσεκυρώθησαν ἀναγκαστικῶς εἰς τὰ ἐν Διονύσῳ Μπάλας Ἀττικῆς Οἰκόπεδα τοῦ Δημητρίου Πολυχρονοπούλου, τμήματα οἰκοπέδου φερομένων, κατὰ τὴν ὡς ἄνω πρᾶξιν καὶ ἐμφαινομένων εἰς τὸ συνοδεῦοντι τὴν πρᾶξιν σχεδιάγραμματος τοῦ Τεχνικοῦ Ὑπαλλήλου Ἀθ. Κατσανάρου, ὡς ἀνηκόντων εἰς τὸ Ἑλληνικὸν Δημόσιον (Ὑπουργεῖον Γεωργίας Δ/νσιν Ἐγγείου Ἰδιοκτησίας), ἔκτασις μ2 514,00 καὶ ἐμφαινομένων εἰς τὸ προμνησθὲν τοπογραφικὸν διάγραμμα ὑπὸ τὰ διακριτικὰ στοιχεῖα 23,24,25,23-27, 29, 38, 37, 27-39, 40, 42, 43, 39 καὶ 337, 338, 339, 340, 341, 337.

Διὰ τῆς ὑπ' ἀριθ. 572/76 ἀποφάσεως τοῦ Μονομελοῦς Πρωτοδικείου Ἀθηνῶν, καθωρίσθη προσωρινὴ τιμὴ μονάδος δι' ἕκαστον μ2 τὸ ποσὸν τῶν 350 δραχμῶν, ἃς ὁ ἀνωτέρω, ὑπὲρ οὗ ἡ προσκύρωσις κατέθεσεν ὑπὲρ τοῦ καθ' ὃ ἡ προσκύρωσις εἰς τὸ Ταμεῖον Παρακαταθηκῶν καὶ Δανείων διὰ τοῦ ὑπ' ἀριθμ. 433334/18.10.76 γραμματίου Παρακαταθήκης (514μ2×350=179.900) δρχ.

Τὸ γραμμάτιον τοῦτο κατετέθη νομίμως εἰς τὸν Συμβολαιογράφον Ἀθηνῶν Θωμᾶν Ἰωαννίδην καὶ συνετάγη ἡ ὑπ' ἀριθμ. 51363/76 πρᾶξις αὐτοῦ ἥτις καὶ ἐκοινοποιήθη νομίμως εἰς τὸν φερόμενον ἰδιοκτήτην τῶν προσκυρουμένων τμημάτων διὰ τῆς ὑπ' ἀριθμ. 8914β ἐκθέσεως ἐπιδόσεως τοῦ Δικαστικοῦ Ἐπιμελητοῦ τῶν ἐν Πειραιεῖ Πρωτοδικῶν Δημητρίου Πανοπούλου. Συμφώνως τῷ Νόμῳ συνετάγη ἡ παροῦσα εἰδοποίησις δημοσιευομένη νομίμως εἰς τὴν Ἐφημερίδα τῆς Κυβερνήσεως διὰ τὰ νόμιμα ἀποτελέσματα καὶ τὴν ἀκώλυτον κατάληψιν τῶν ἀνωτέρω προσκυρωθέντων τμημάτων.

Ἡ παροῦσα δημοσιευθήτω διὰ τῆς Ἐφημερίδος τῆς Κυβερνήσεως.

Ἐν Ἀθήναις τῇ 19 Ὀκτωβρίου 1976

Ὁ Πληρεξούσιος Δικηγόρος
ΑΘΑΝΑΣΙΟΣ Δ. ΔΡΕΣ

(Ἀριθ. Τριπλ. 111125/76, τοῦ Δημ. Ταμ. Γεν. Ἐσ. Ἀθ.).

(7)

Περὶ εἰδοποιήσεως τῆς γενομένης παρακαταθέσεως ἀποζημιώσεως λόγῳ προσκυρώσεως τμημάτων οἰκοπέδου εἰς Διόνυσον Μπάλας Ἀττικῆς.

Διὰ τῆς ὑπ' ἀριθμ. 164/1973 πράξεως προσκυρώσεως τακτοποιήσεως καὶ ἀναλογισμοῦ ἀποζημιώσεως, λόγῳ ρυμοτομίας τῆς Ὑπηρεσίας Πολεοδομίας τοῦ Δ/ντος Ἀνατολικῆς Ἀττικῆς, τῆς Νομαρχίας Ἀττικῆς, κυρωθείσης διὰ τῆς ὑπ' ἀριθμ. πρωτ. Υ.Π. 001273/85/16.3.1974 ἀποφάσεως τοῦ Ἀναπληρωτοῦ Νομάρχου Δ/τος Ἀνατολικῆς Ἀττικῆς τῆς Νομαρχίας Ἀττικῆς, νομίμως μεταγραφείσης εἰς τὰ βιβλία τῶν μεταγραφῶν τοῦ Ὑποθηκοφυλακείου Μαραθῶνος ἐν τόμῳ 127 καὶ ὑπ' αὔξ. ἀριθμὸν 832 προσεκυρώθη ἀναγκαστικῶς εἰς τὸ ἐν Διονύσῳ Μπάλας Ἀττικῆς οἰκόπεδον τῶν 1) Παναγιώτου Χρήστου Μπελίτσου 2) Γεωργίου Μιλτιάδου Γκλέτσου καὶ 3) Ἀρετῆς Γεωργίου Γκλέτσου τμῆμα οἰκοπέδου φερομένου, κατὰ τὴν ὡς ἄνω πρᾶξιν καὶ ἐμφαινομένου εἰς τὸ συνοδεῦοντι τὴν πρᾶξιν σχεδιαγράμματος τοῦ Τεχνικοῦ Ὑπαλλήλου Ἀθ. Κοτσανάρου, ὡς ἀνηκόντων εἰς τὸ Ἑλληνικὸν Δημόσιον (Ὑπουργεῖον Γεωργίας Δ/νσιν Ἐγγείου Ἰδιοκτησίας). ἔκτασις Μ2 250,06 καὶ ἐμφαινομένη εἰς τὸ προμνησθὲν τοπογραφικὸν διάγραμμα ὑπὸ τὰ διακριτικὰ στοιχεῖα 12. 16. 19. 10. 11. 12.

Διὰ τῆς ὑπ' ἀριθ. 388/1975 ἀποφάσεως τοῦ Μονομελοῦς Πρωτοδικείου Ἀθηνῶν. καθωρίσθη προσωρινὴ τιμὴ μονάδος δι' ἕκαστον Μ2 τὸ ποσὸν τῶν 350 δραχμῶν, ἃς οἱ ἀνωτέρω, ὑπὲρ ὧν ἡ προσκύρωσις κατέθεσαν ὑπὲρ τοῦ καθ' οὗ ἡ προσκύρωσις εἰς τὸ Ταμεῖον Παρακαταθηκῶν καὶ Δανείων διὰ τοῦ ὑπ' ἀριθμ. 433335/8.10.76 γραμματίου Παρακαταθήκης (250,06Μ2×350=87.500 δρχ.).

Τὸ γραμμάτιον τοῦτο κατετέθη νομίμως εἰς τὸν Συμβολαιογράφον Ἀθηνῶν Θωμᾶν Ἰωαννίδην καὶ συνετάγη ἡ ὑπ' αἰθμ. 51364/8.10.76 πρᾶξις αὐτοῦ ἥτις καὶ ἐκοινοποιήθη νομίμως εἰς τὸν φερόμενον ἰδιοκτήτην τοῦ προσκυρουμένου τμήματος διὰ τῆς ὑπ' ἀριθμ. 8913β ἐκθέσεως τοῦ δικαστικοῦ Ἐπιμελητοῦ τῶν ἐν Πειραιεῖ Πρωτοδικῶν Δημητρίου Πανοπούλου. Συμφώνως τῷ Νόμῳ συνετάγη ἡ παροῦσα εἰδοποίησις δημοσιευομένη νομίμως εἰς τὴν ἐφημερίδα τῆς Κυβερνήσεως διὰ τὰ νόμιμα ἀποτελέσματα καὶ τὴν ἀκώλυτον κατάληψιν τοῦ ἀνωτέρω προσκυρωθέντος τμήματος.

Ἡ παροῦσα δημοσιευθήτω διὰ τῆς Ἐφημερίδος τῆς Κυβερνήσεως.

Ἐν Ἀθήναις τῇ 19 Ὀκτωβρίου 1976

Ὁ Πληρεξούσιας Δικηγόρος
ΑΘΑΝΑΣΙΟΣ Δ. ΔΡΕΣ

(Ἀριθμὸς τριπλ. 111126/76, τοῦ Δημ. Ταμ. Γεν. Ἐσ. Ἀθ. τῆς 27, 11. 1976)

(8)

Περὶ εἰδοποιήσεως τῆς γενομένης παρακαταθέσεως ἀποζημιώσεως, λόγῳ προσκυρώσεως οἰκοπέδου ἐν τῷ Δήμῳ Θεσσαλονίκης.

Ἀνακοινοῦται πρὸς τὸν Δῆμον Θεσσαλονίκης πρὸς γνῶσιν του καὶ διὰ τὰς νομίμους συνεπείας ὅτι διὰ τῆς ὑπ' ἀριθμ. 1393/1976 ἀποφάσεως τοῦ Μονομελοῦς Πρωτοδικείου Θεσ/νίκης καθωρίσθη εἰς δραχμὰς 6.500 κατὰ τετρ. μέτρον ἡ προσωρινὴ τιμὴ ἀποζημιώσεως τοῦ ἐμφαινομένου ὑπὸ στοιχεῖα 4-5-8-9-4 ἐν τῇ ὑπ' ἀριθμ. 3468/1973 πράξει τακτοποιήσεως οἰκοπέδου καὶ ἀναλογισμοῦ ἀποζημιώσεως τοῦ Πολεοδ. Γραφείου Θεσ/νίκης, κυρωθείσης διὰ τῆς ὑπ' ἀριθμ. 32234/1973 ἀποφάσεως τοῦ Νομάρχου Θεσ/νίκης προσκυρωθέντος τμήματος ἐπιφανείας 27,90 τετρ. μέτρων τῆς καταργουμένης παρόδου τῆς δημοτικῆς ὁδοῦ Φιντίου τῆς πόλεως Θεσ/νίκης εἰς τοὺς Δέσποιναν χήραν Ἀθαν. Κουφέλη, Μαρία θυγ. Ἀθαν. Κουφέλη καὶ Ἀναστ. συζ. Ἀριστείδου Γουρλομάτη, κατοίκων Θεσσαλονίκης διὰ τῆς ἀνωτέρω πράξεως εἰς τὸ ἐν Θεσσαλονίκη καὶ ἐπὶ τῆς παρόδου τῆς ὁδοῦ Φιντίου, κείμενον ἰδιόκτητον οἰκόπεδόν μας καὶ ὅτι τὴν 18ην Ὀκτωβρίου 1976 κατεθέσαμεν τὴν ἐπὶ τῇ βάσει τῆς ὡς ἄνω δικαστικῆς ἀποφάσεως ὀφειλομένην ὑφ' ἡμῶν ὡς ὑποχρέων, ἀποζημίωσιν διὰ τὸ ἀνωτέρω προσκυρωθὲν εἰς τὴν ἰδιοκτησίαν μας τμῆμα τῆς ἐν λόγῳ παρόδου φερομένης ἐν τῇ ὡς ἄνω πράξει ὡς ἀνηκούσης κατὰ κυριότητα εἰς τὸν Δῆμον Θεσ/νίκης ἐκ δραχμῶν ἑκατὸν ὀγδοήκοντα μία χιλιάδων τριακοσίων πεντήκοντα (181.350), ἤτοι 6500 δρχ. × 27,90 τετρ. μέτρα, ἀποδοτέαν κατὰ τὰ ἀνωτέρω εἰς τὸν Δῆμον Θεσ/νίκης ἄνευ ὅρου τινὸς καὶ κατὰ παρέκκλισιν τῶν κειμένων διατάξεων κατατεθεῖσαν εἰς τὸ ἐν Θεσ/νίκη Ὑποκατάστημα τοῦ Ταμείου Παρακαταθηκῶν καὶ Δανείων παρ' οὗ ἐξεδόθη πρὸς τοῦτο τὸ ὑπ' ἀριθμὸν 215710 τῆς 18 Ὀκτωβρίου 1976 Γραμμάτιον συστάσεως παρακαταθήκης, τὸ ὁποῖον ἐν συνεχείᾳ κατεθέσαμεν εἰς τὸν Συμβολαιογράφον Θεσ/νίκης Ἰωάννην Μιλτιάδου Κωτούλαν, ὅστις συνέταξε περὶ τούτου τὴν ὑπ' ἀριθμ. 465 τῆς 18ης Ὀκτωβρίου 1976 πρᾶξιν του.

Ἡ παροῦσα δημοσιευθήτω διὰ τῆς Ἐφημερίδος τῆς Κυβερνήσεως.

Ὁ Πληρεξούσιος Δικηγόρος
ΣΤΑΥΡΟΣ Α. ΠΑΣΧΟΣ

(Ἀριθμ. τρ. Ταμ. ΙΖ' Ταμ. Εἰσ. Ἀθ. τῆς 26.11.1976).

ΕΚ ΤΟΥ ΕΘΝΙΚΟΥ ΤΥΠΟΓΡΑΦΕΙΟΥ